
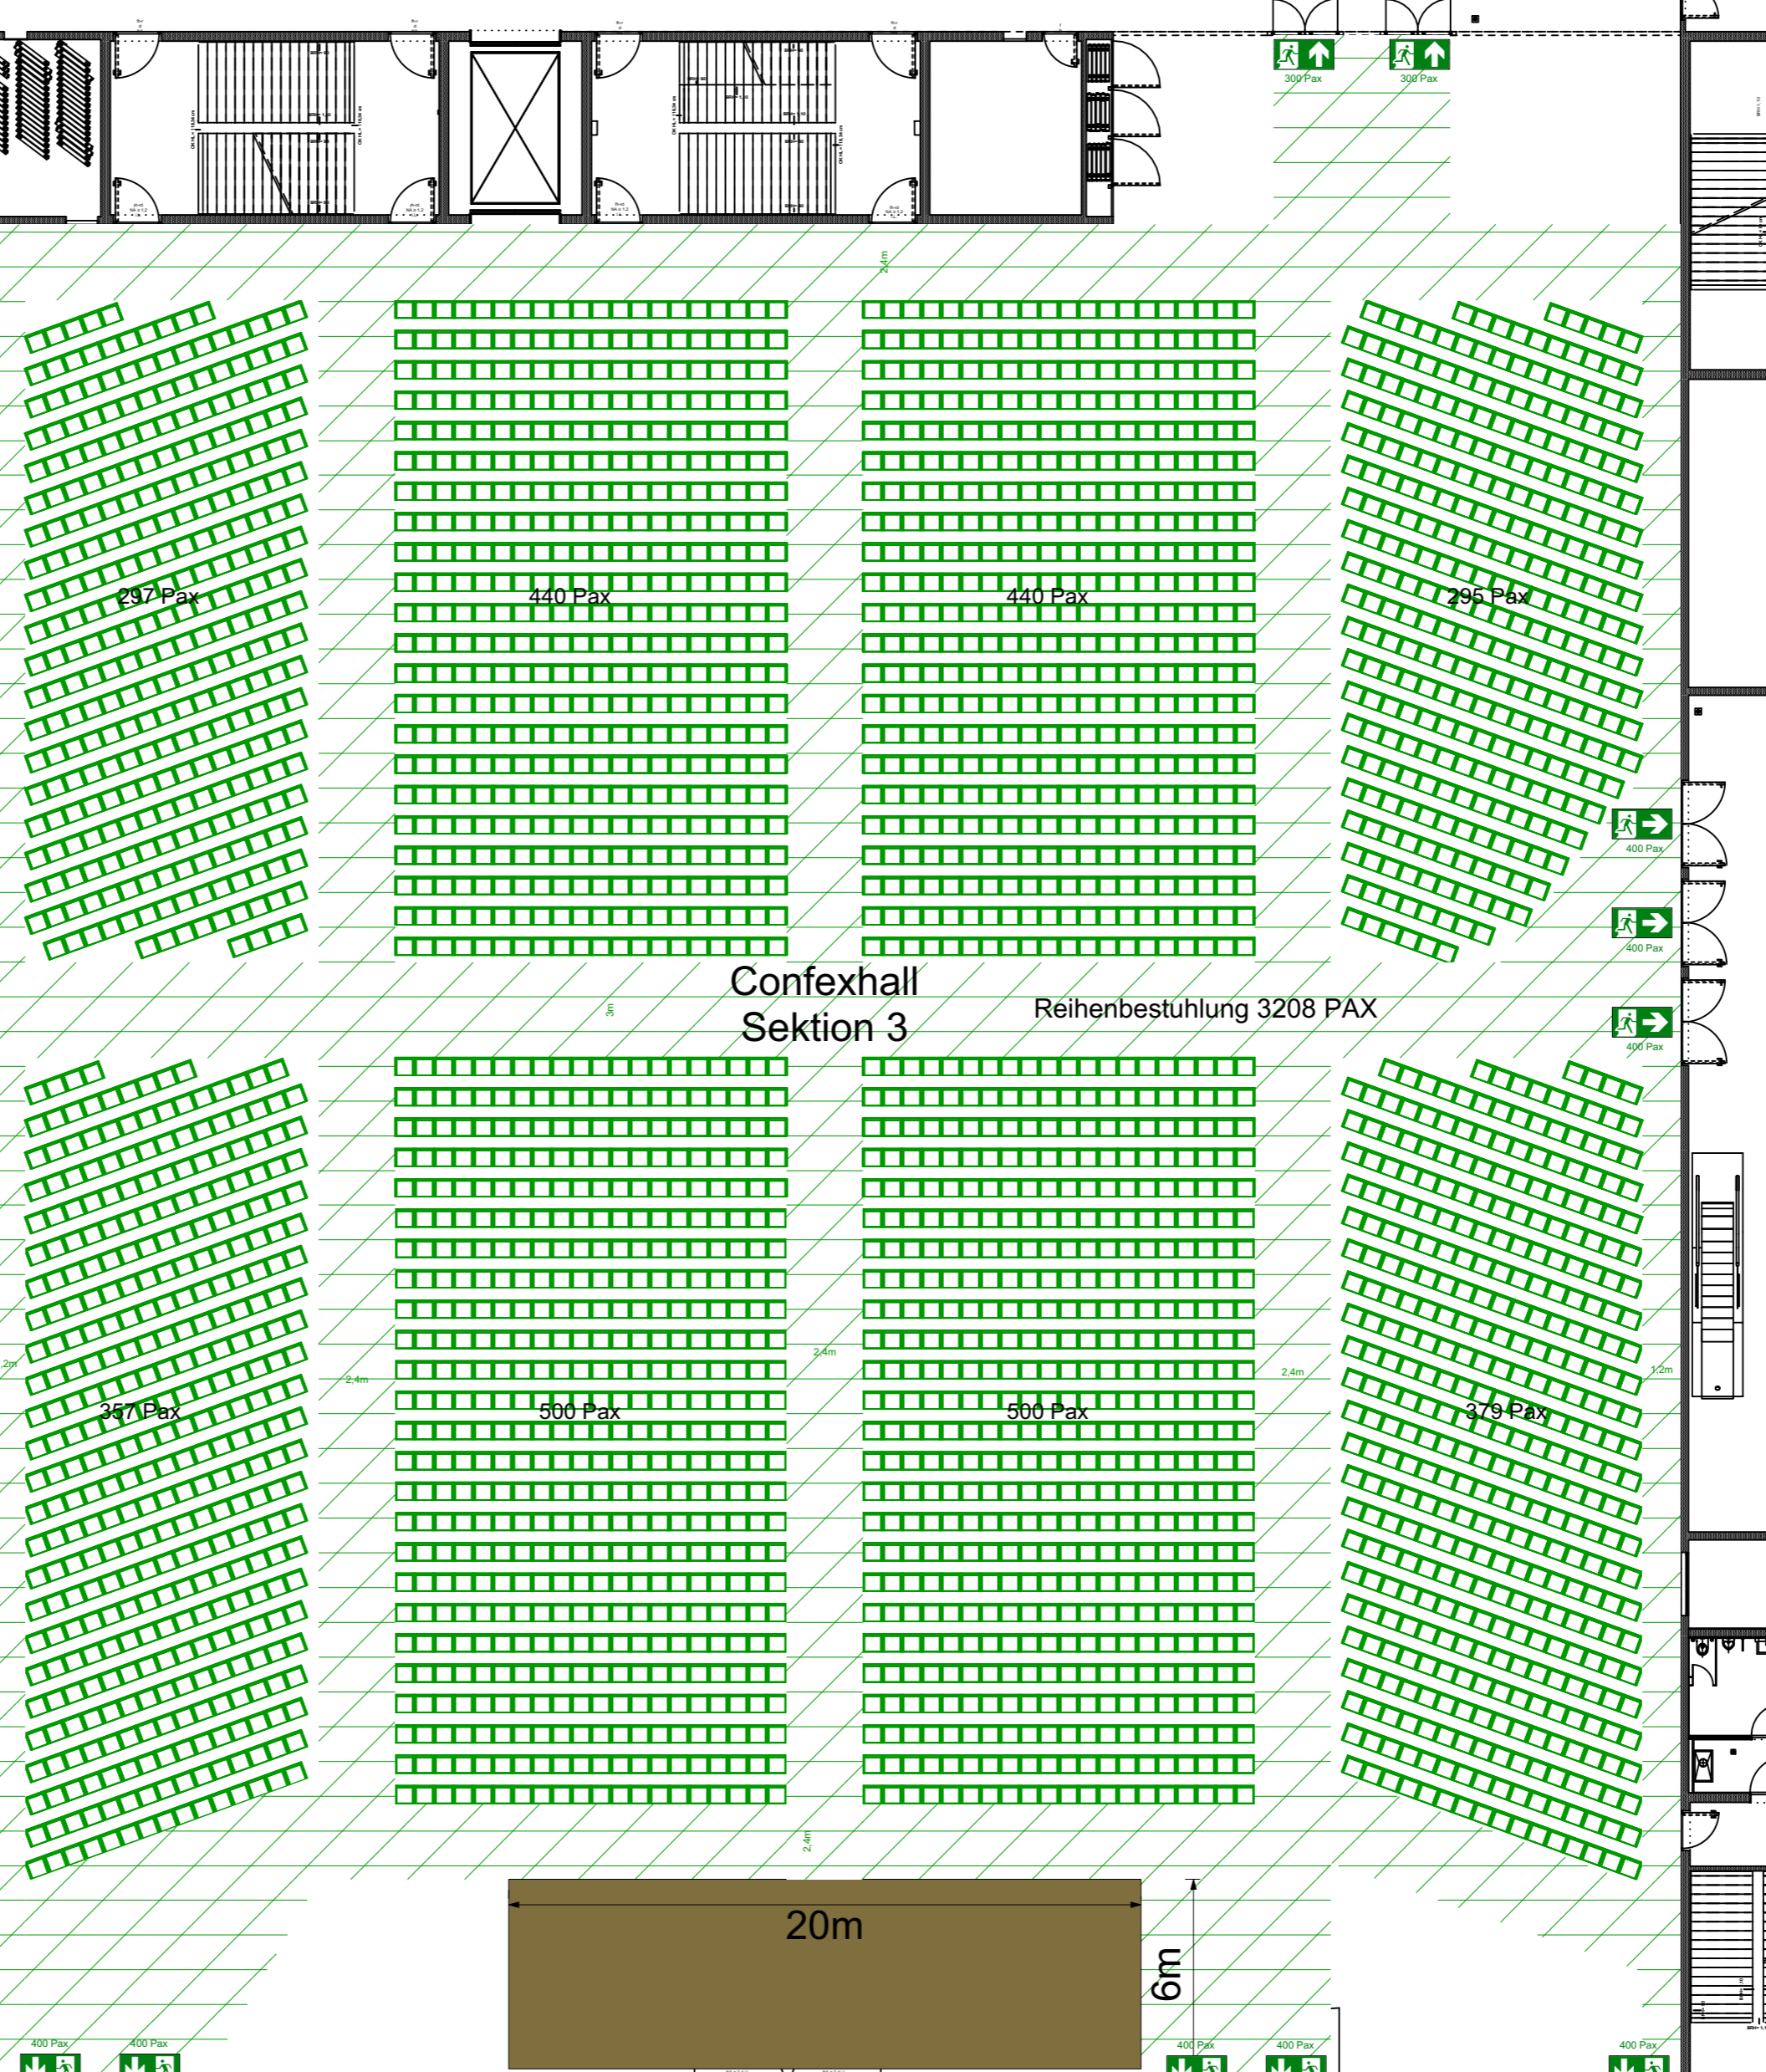


# Confex Passage Sektion 1

# Confex Passage Sektion 3

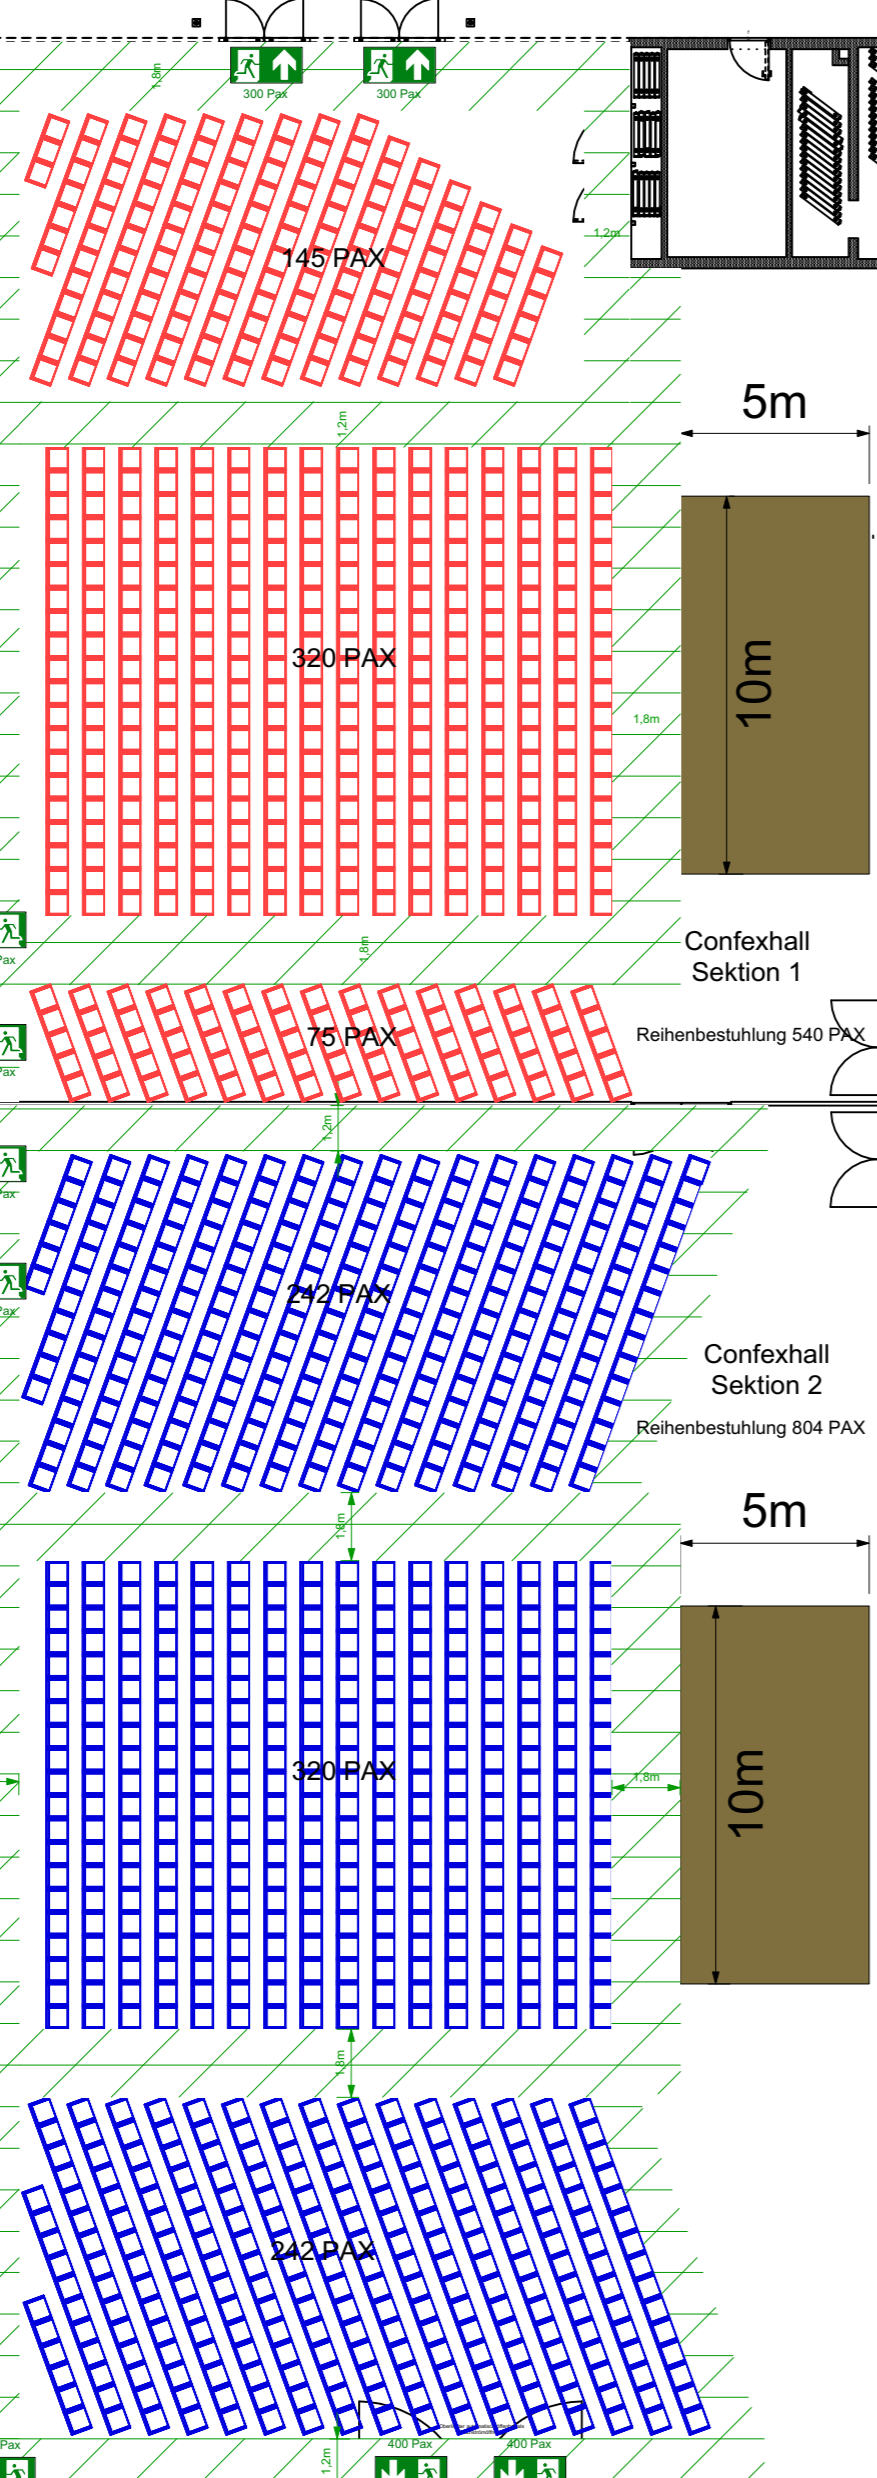

## Confexhall 1 / 2 / 3 Reihenbestuhlung

Projekt-Nr.	Index	Plan-Nr.	Maßstab
----	----	Din A2-4	1:200
Datum gez.	Bauvorhaben <b>Confexhall Koelnmesse</b>		
Datum gepr.	02.03.2020		
Gezeichnet	Zeichnung Confex_SKA_010320_Bestuhlung_v5.vwx		
SKA			
Geprüft	Auftraggeber Koelncongress GmbH Messplatz 1 50679 Koeln		
SKA			